




middeleeuwse zaal deel 1

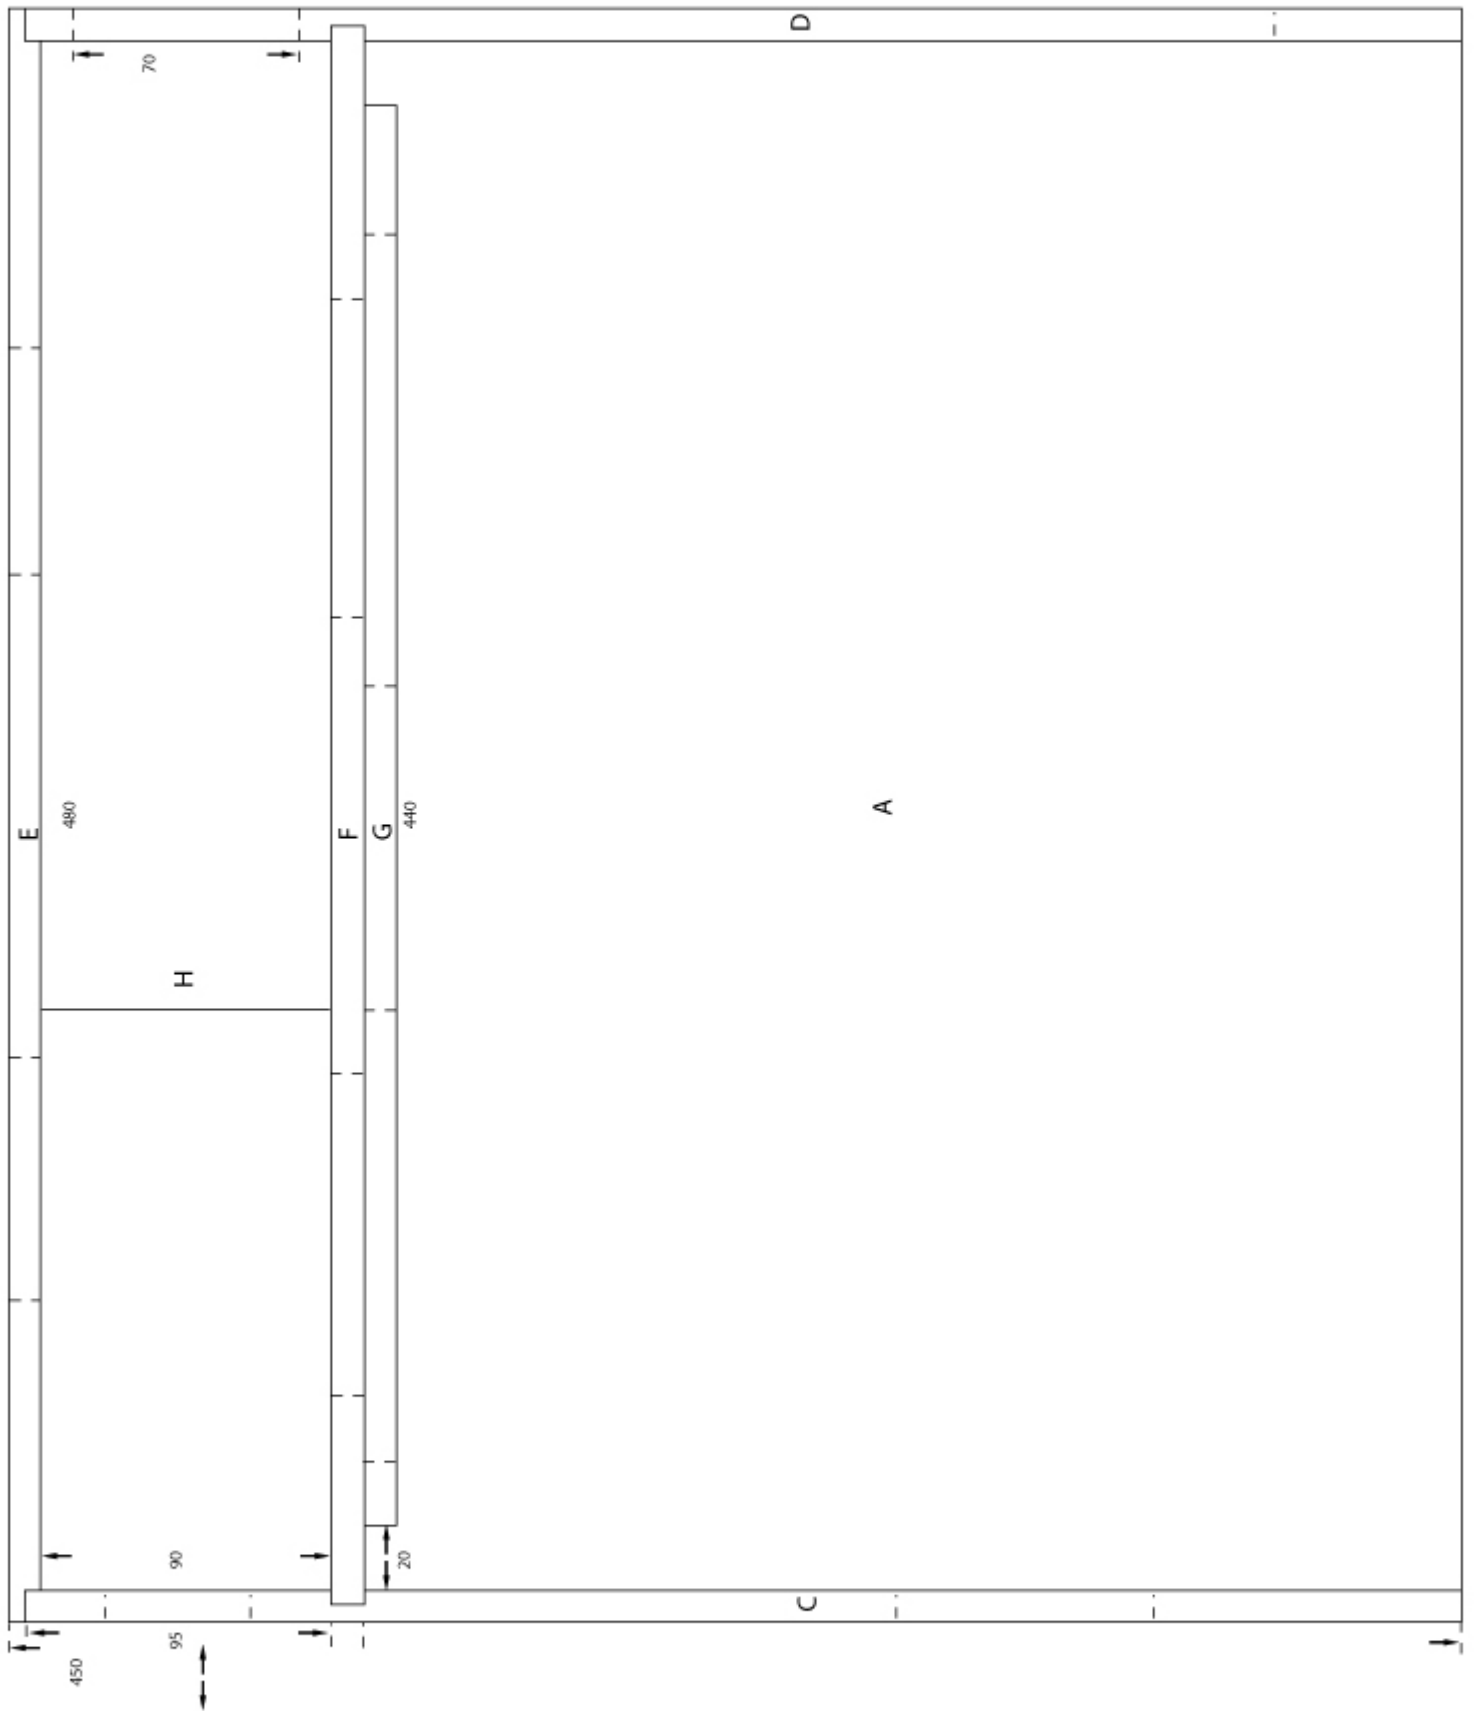


middeleeuwse zaal deel 3

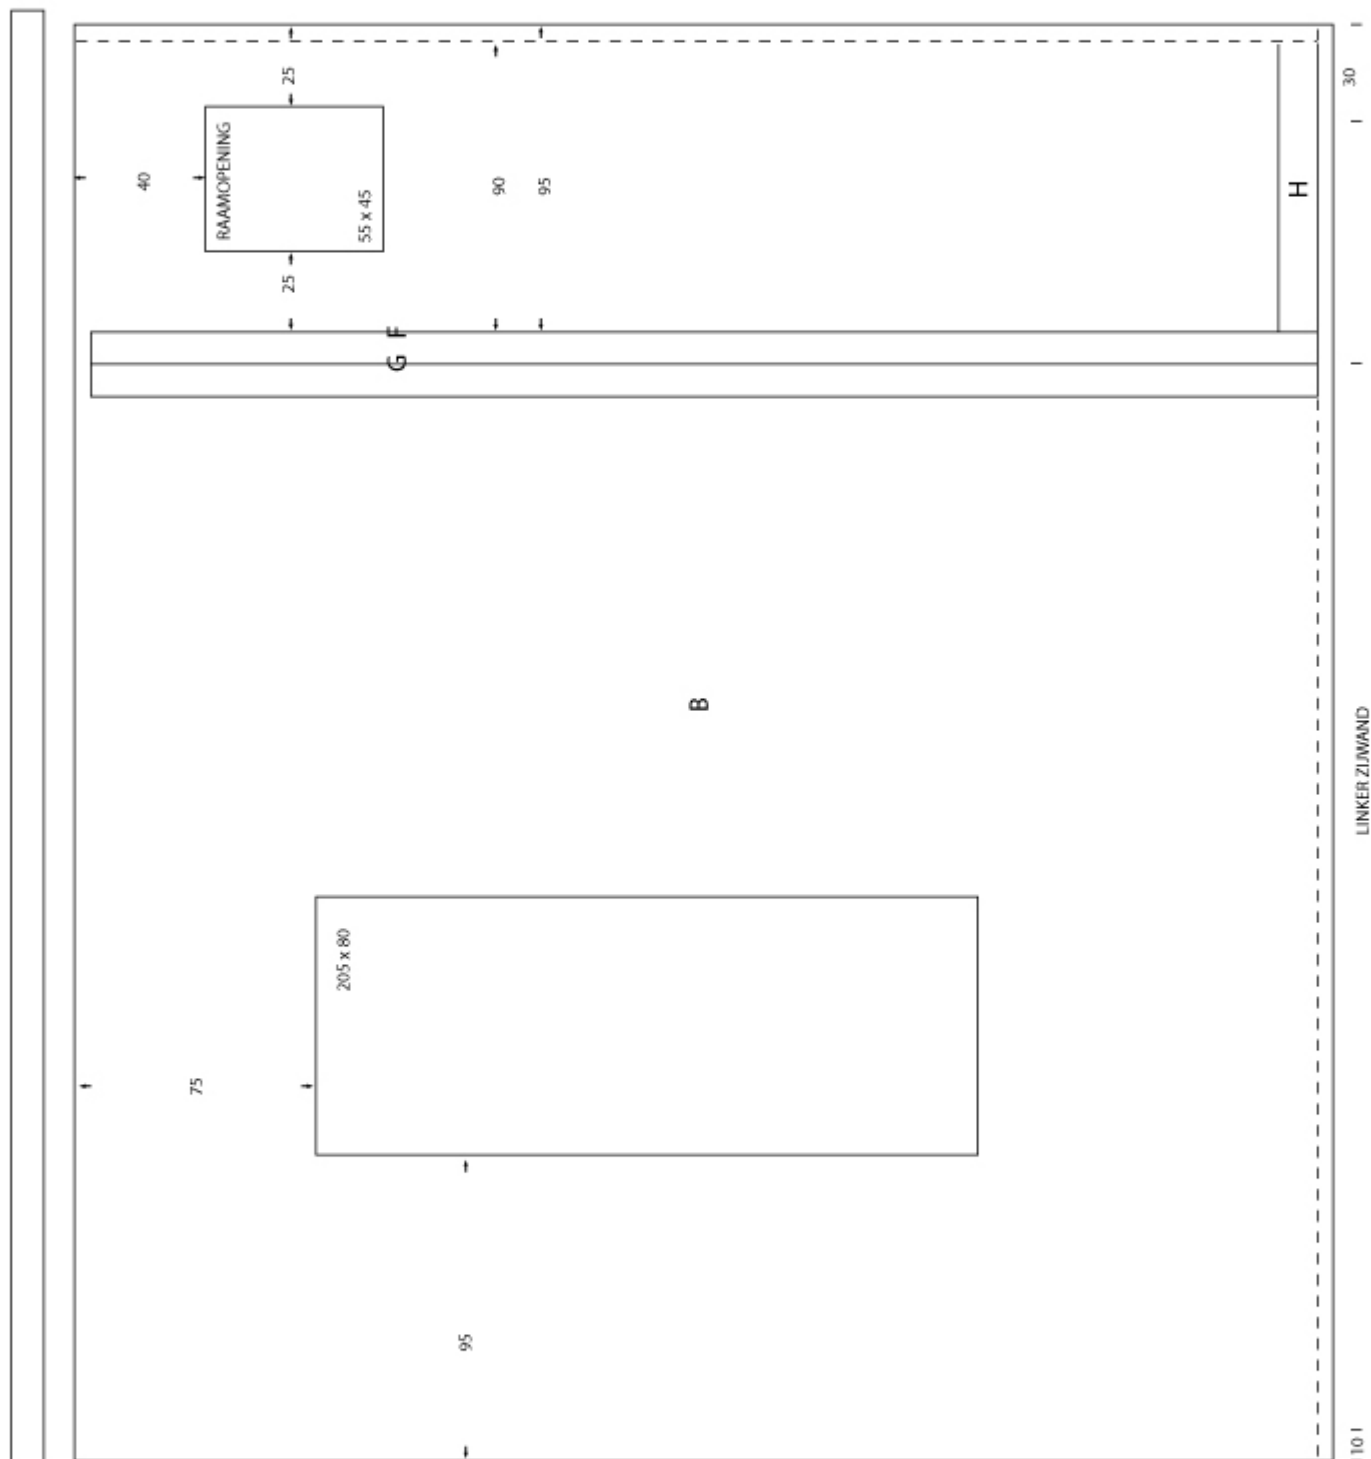


middeleeuwse zaal deel 4

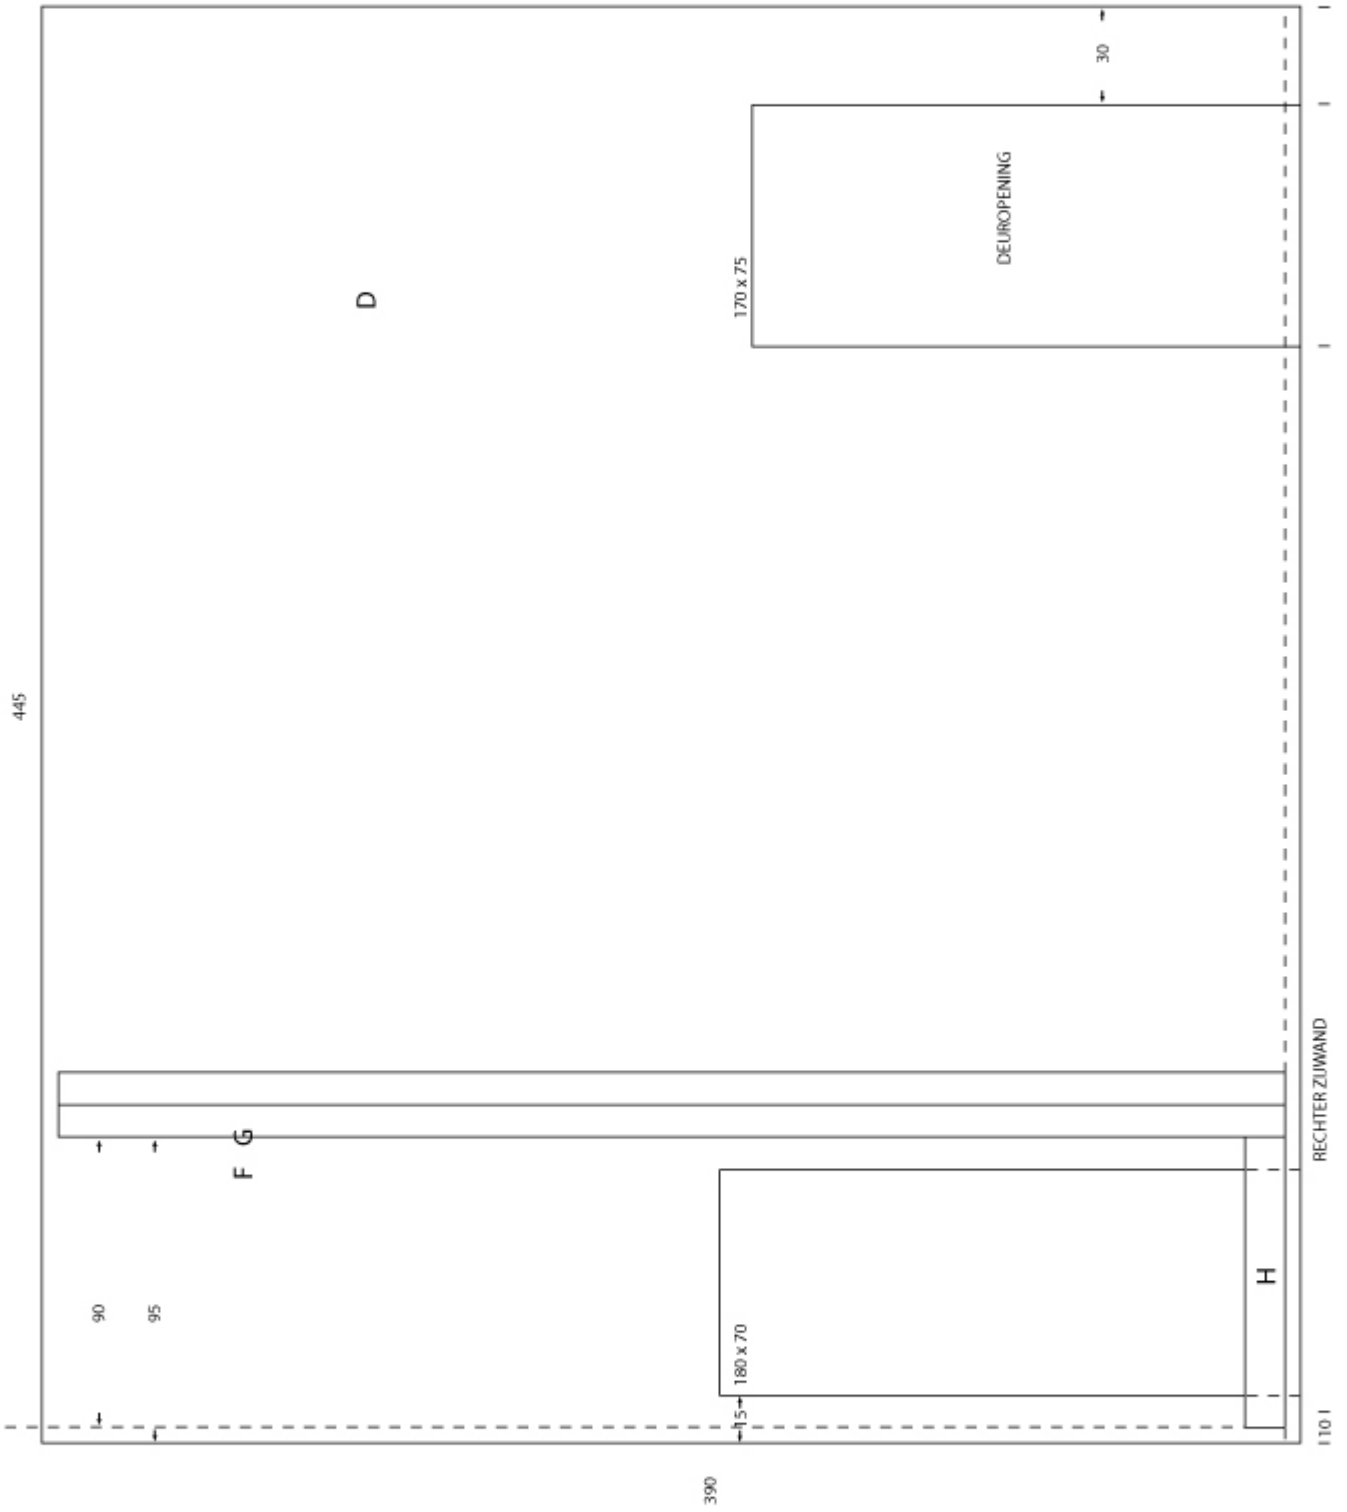

middeleeuwse zaal deel 2

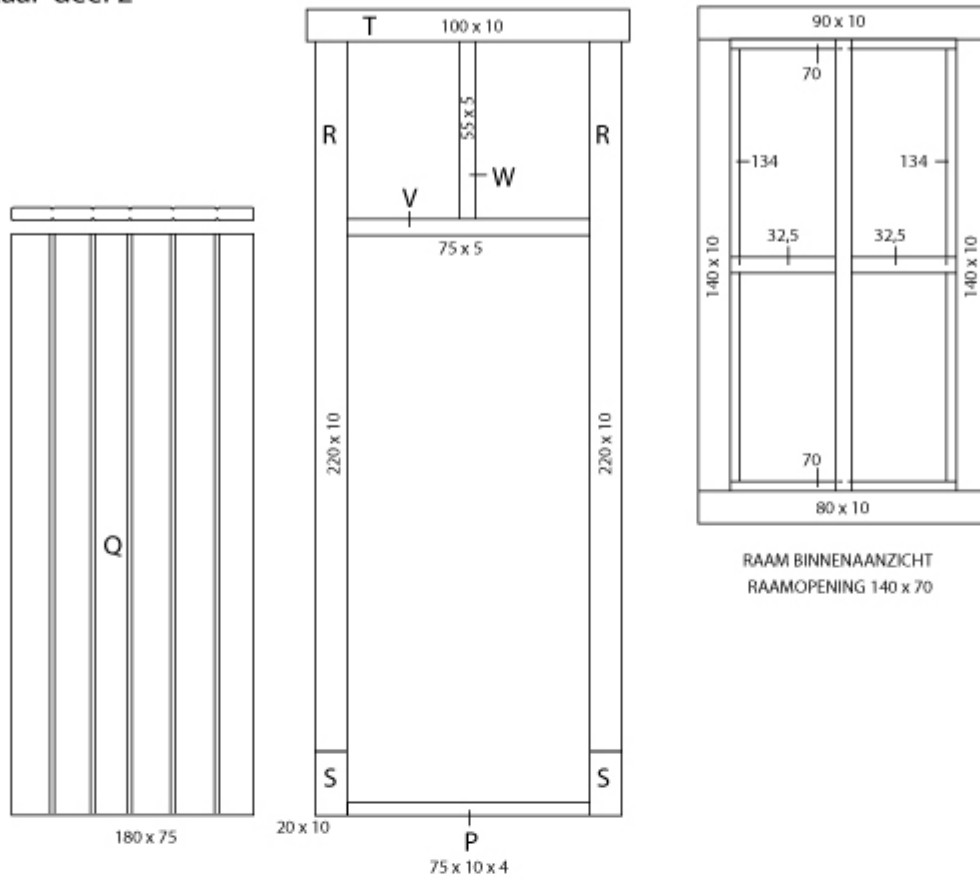

middeleeuwse zaal deel 3

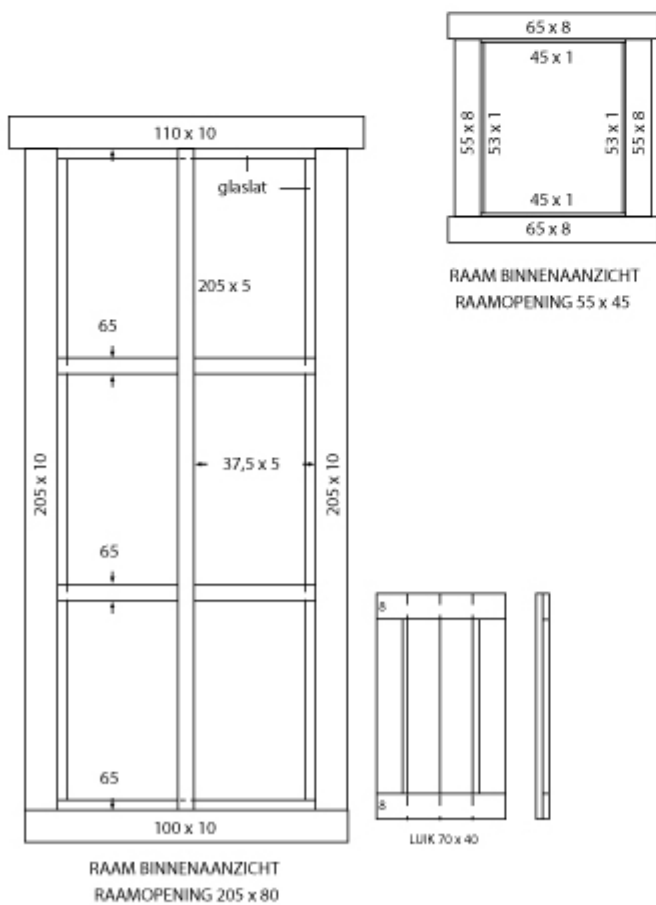

middeleeuwse zaal deel 4

de deurplaat is breder dan de deuropening en wordt voorlopig tegen de buitenzijde van de wand gelijmd in afwachting van de komende aanbouw

